




PIANTA PIANO TERRA

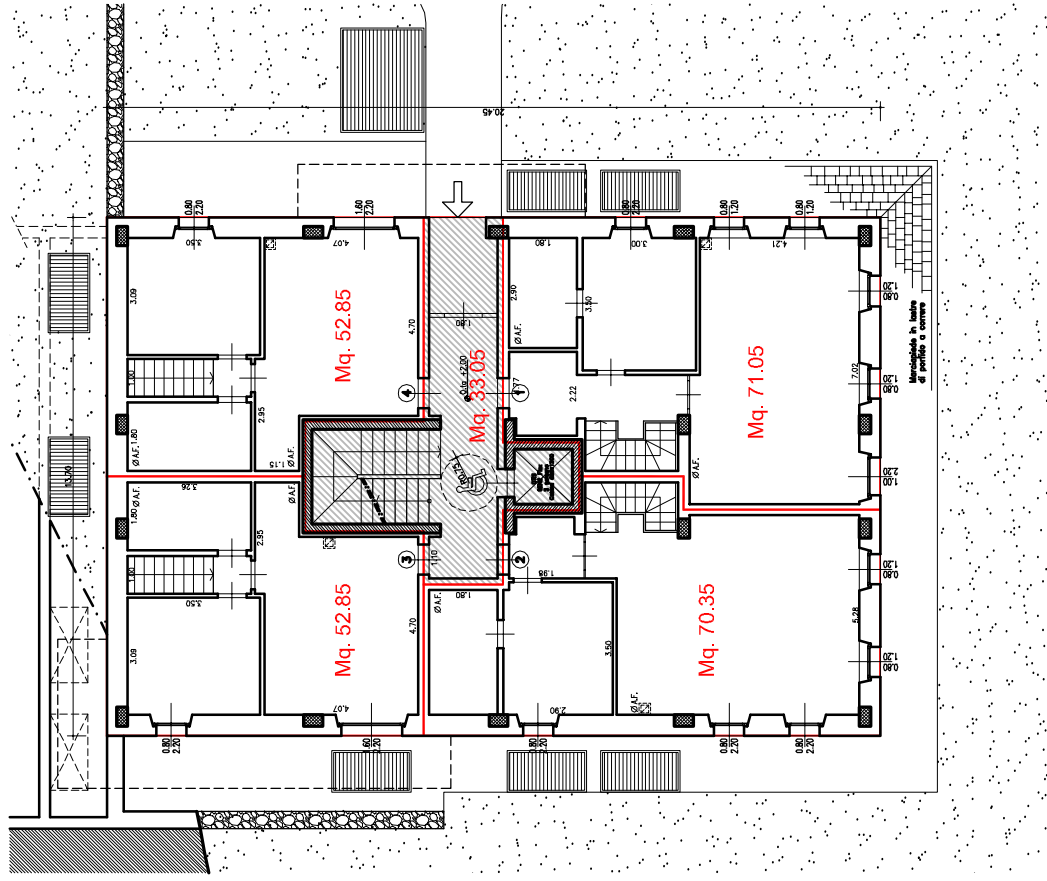

PIANTA PIANO PRIMO

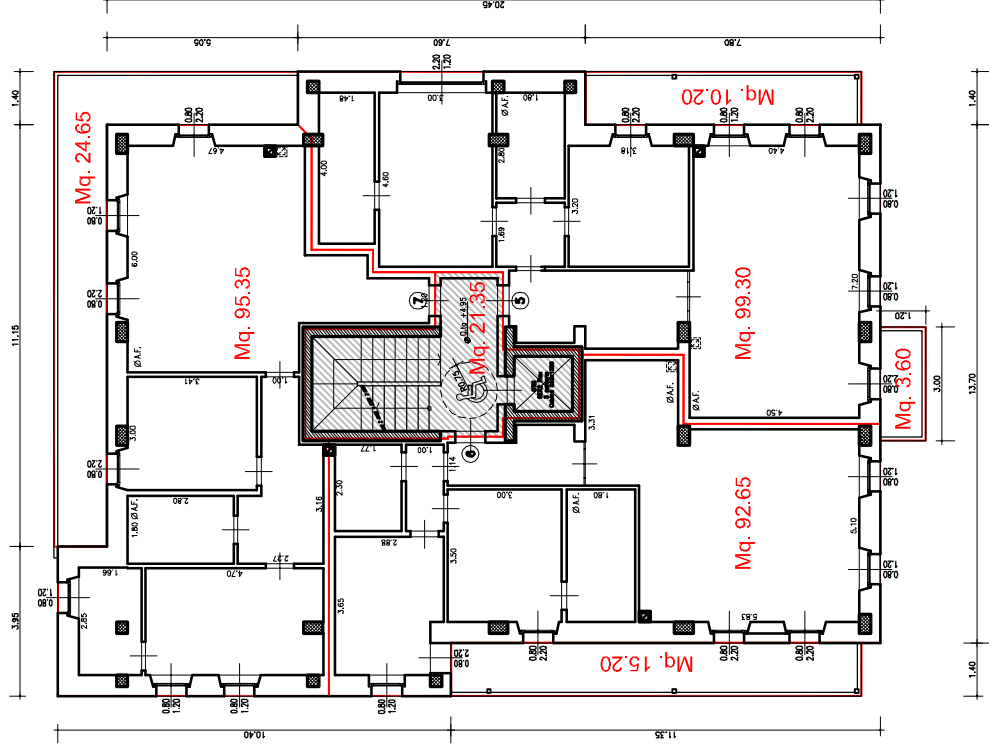


PIANTA PIANO SOTTOTETTO

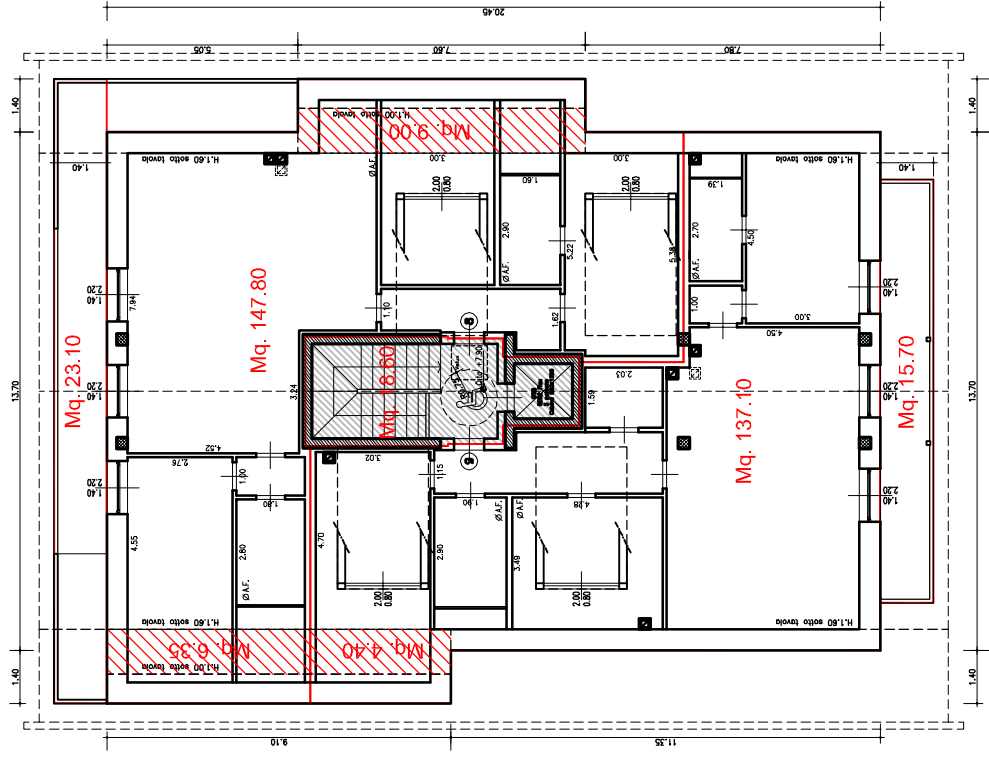


# FABBRICATO "B"

Piante  
Scala 1/200

PIANTA PIANO TERRA

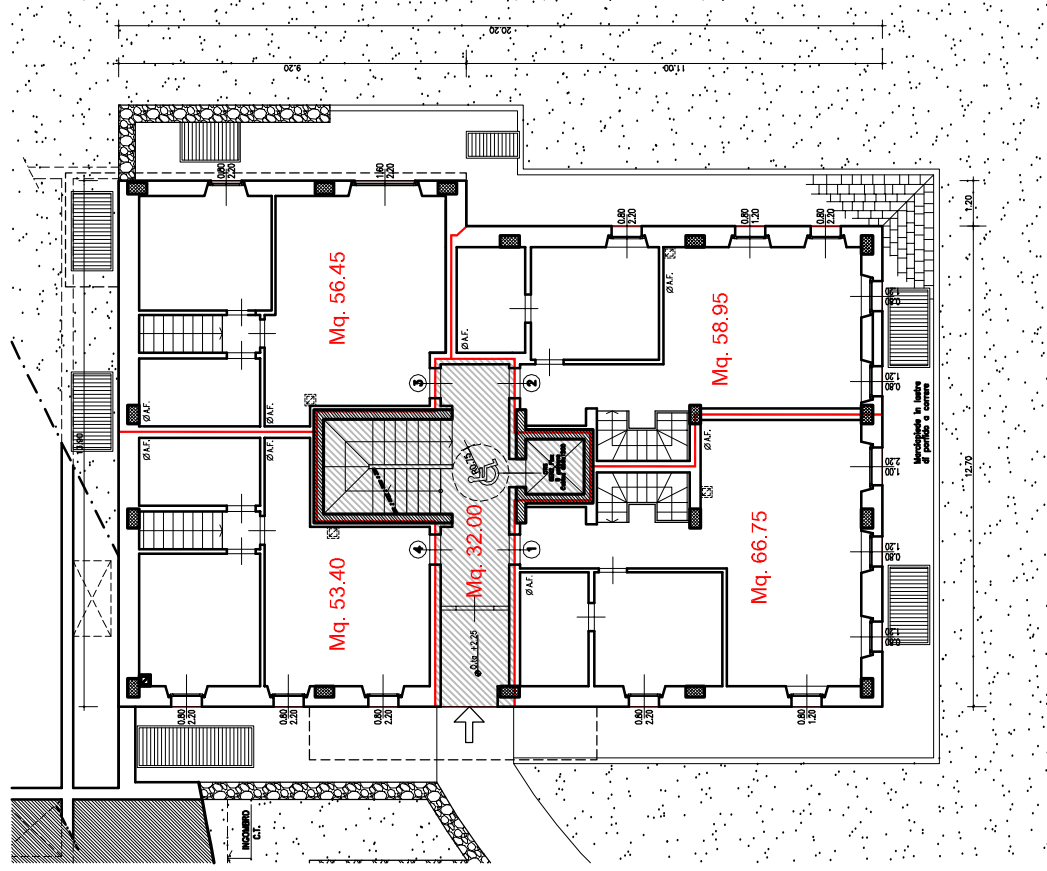

PIANTA PIANO PRIMO

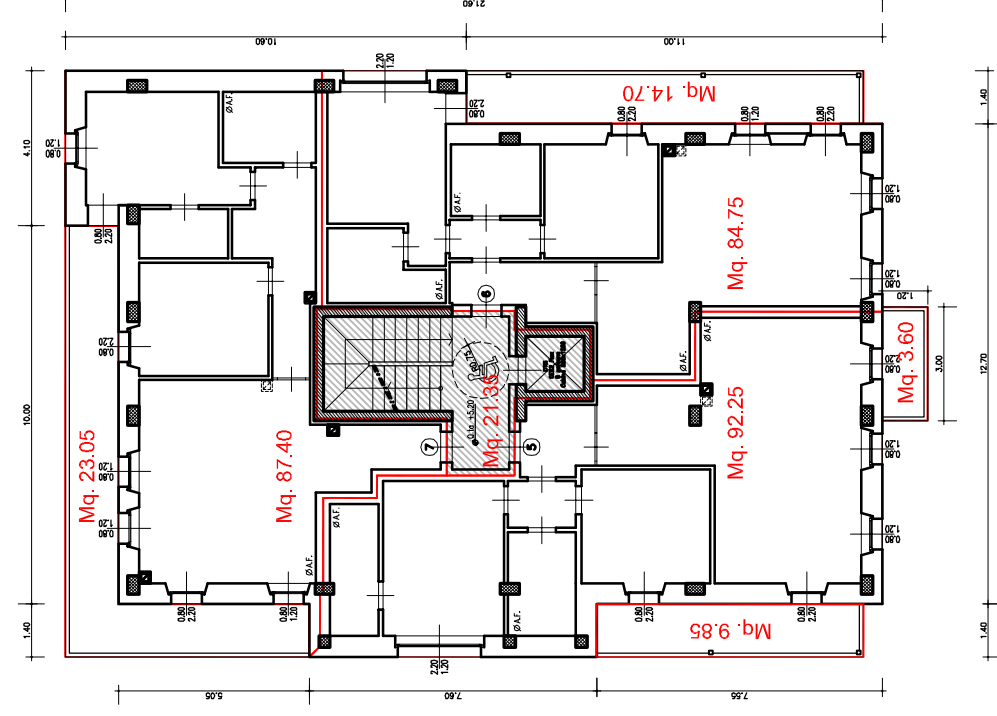

PIANTA PIANO SOTTOTETTO

