


3<sup>a</sup> terrazza vista Cavallazza e Colbricon

terrazzo vista Pale

terrazzo vista Pale

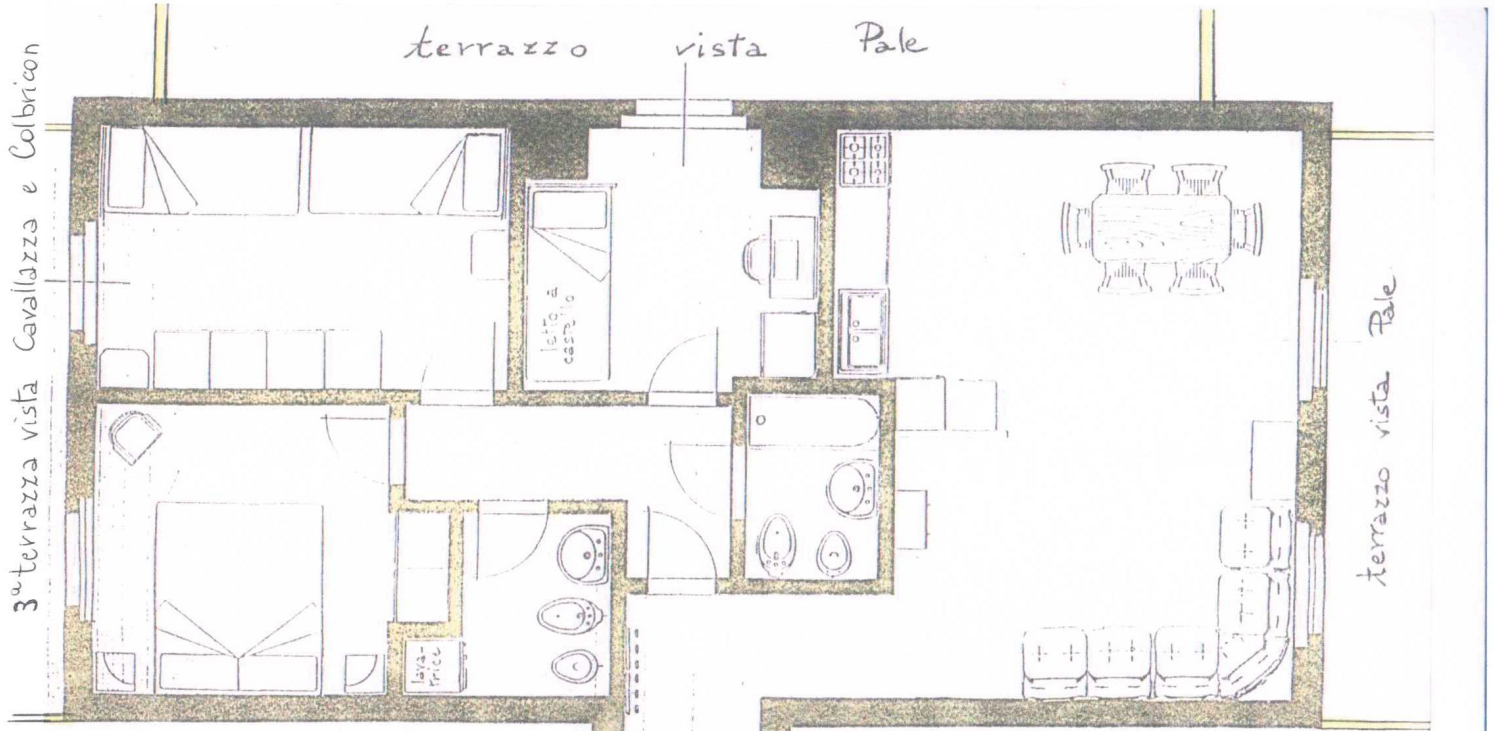

- Appartamento mq. 84,67 - 1/1
- Terrazzi mq. 26,54 - 1/2
- Ripostiglio mq. 2,25 - 1/2
- Parti comuni interne mq. 19,82 - 1/2
- Parti comuni esterne mq. 12,29 - 1/3
- Posto auto numerato mq. 23,58 - 1/5
- Garage mq. 13,75 - 3/4
- mq. 182,90 Totale lordo

Calcolo Superficie

Commerciale vendibile:

$$\text{mq. } 84,67 + 13,27 + 1,12 + 9,91 + 4,09 + 4,71 + 10,31 = \underline{\underline{\text{mq. } 128,08}}$$

€ 790,-