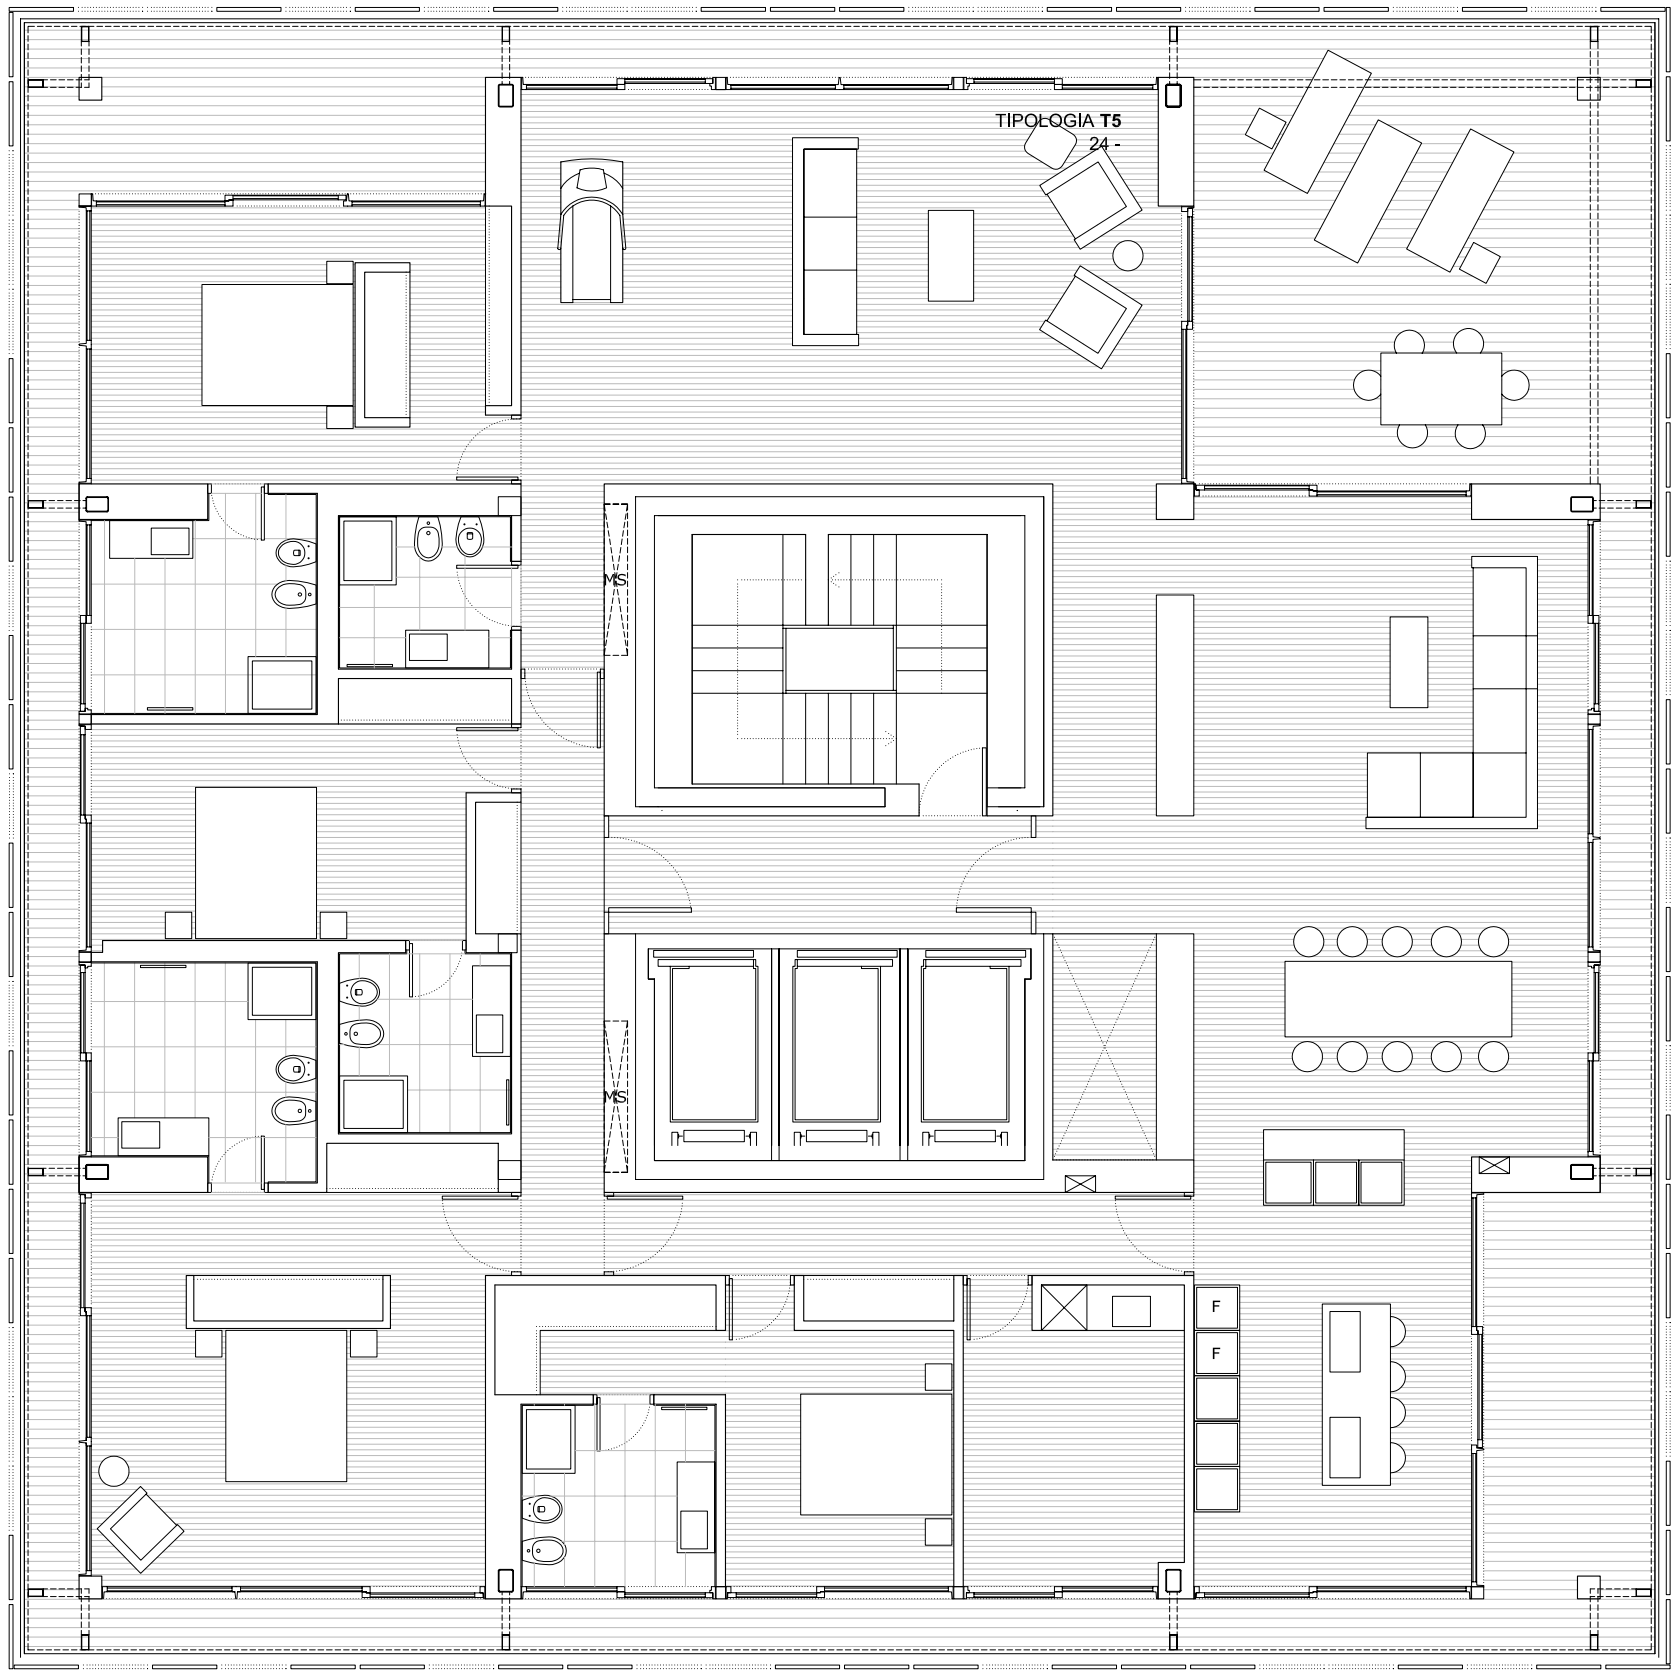

06aprile2010

CASA NEL PARCO

JESOLO

TORRE

ARCHITETTO	**GONÇALO BYRNE**
ARCH.PAESAGGISTA	**JOAO FERREIRA NUNES**
INIZIATIVA	COGETREV spa
IMPRESA COSTRUTTICE	SETTEN GENESIO spa
PROJECT MANAGEMENT	D-RECTA srl

PIANO **24**

TIPOLOGIE **T5**

SCALA 1:50

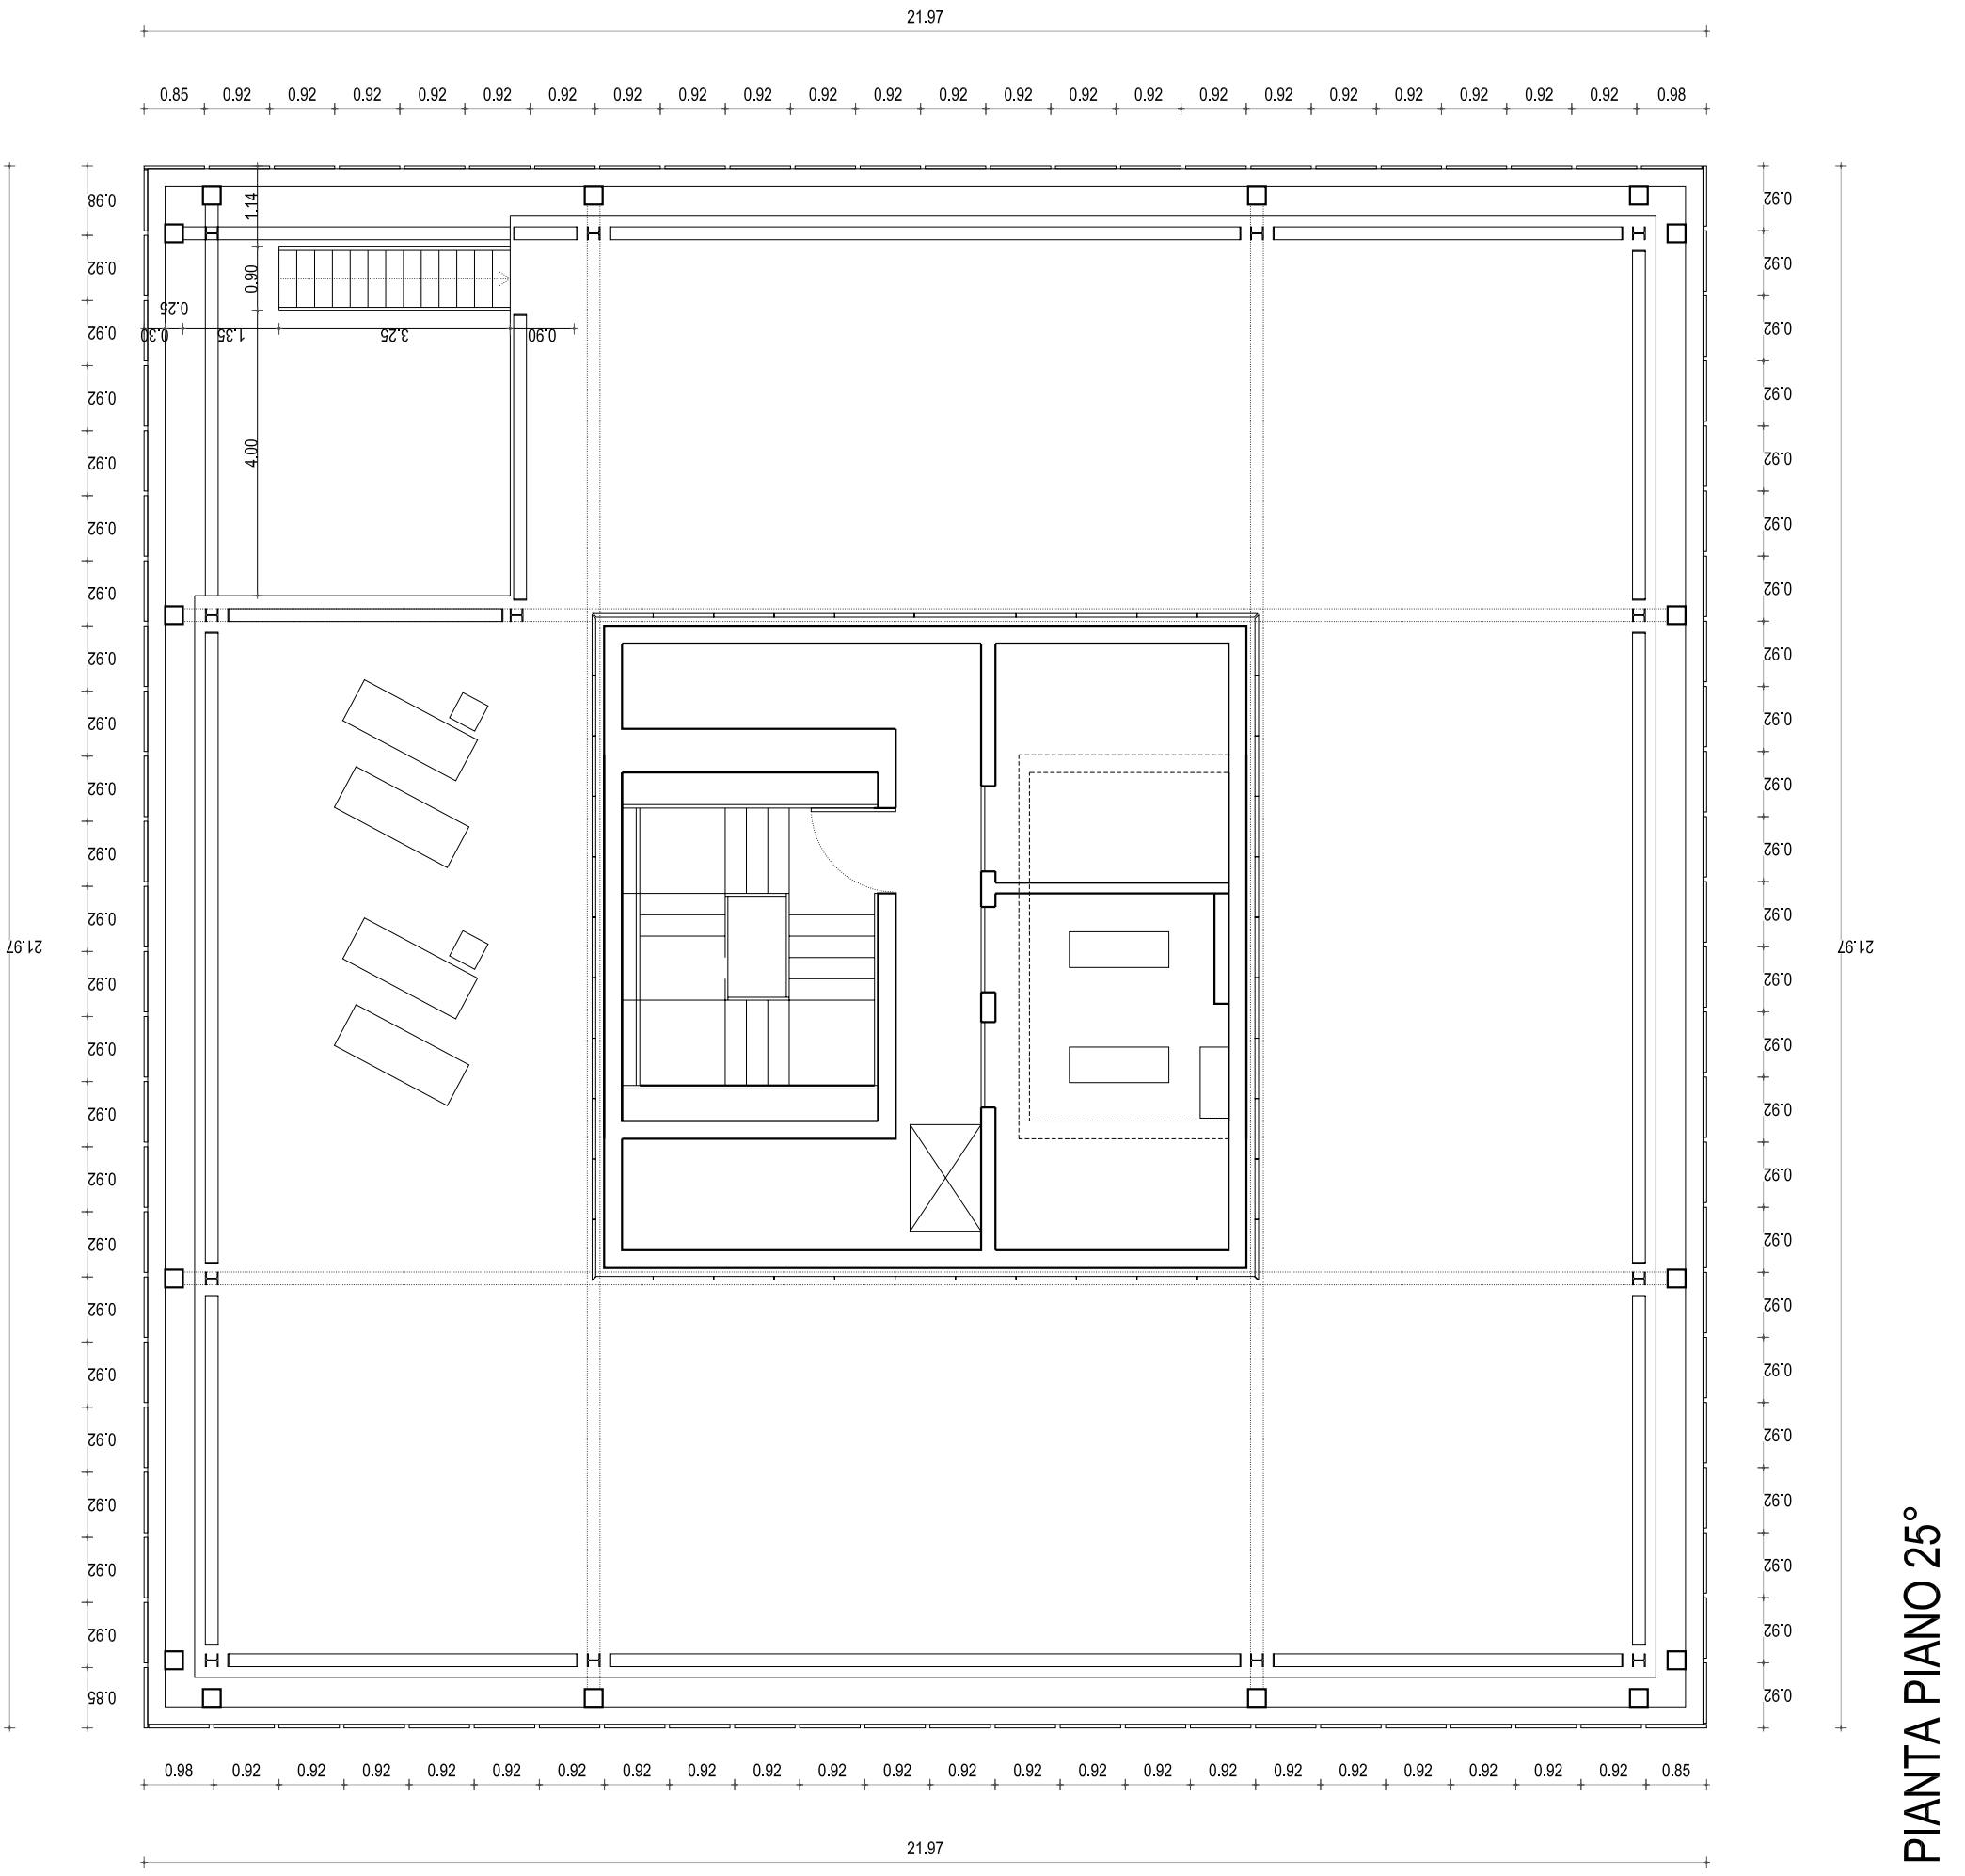

PIANTA PIANO 25°